

# LUIZ ARGENTA

E V E N T O S



# LUIZ ARGENTA

Inspirada no passado e com olhos no futuro, harmonizando determinação e ousadia, a Luiz Argenta transforma a uva em uma experiência única, criando uma das vinícolas mais modernas do Brasil. Localizada na cidade de Flores da Cunha, que possui Indicação de Procedência Altos Montes, conta com um terroir reconhecido pelas excelentes características e utiliza as mais modernas técnicas para a elaboração de vinhos finos.



LUIZ ARGENTA

# SO CIAIS

E V E N T O S





CLÔ  
RESTAURANTE



CENTRO  
DE EVENTOS




ÁREA  
EXTERNA

CLÔ

RESTAURANTE



No terraço da vinícola, com vista panorâmica para os vinhedos e ambiente climatizado, oferece o espaço ideal para eventos como almoços, reuniões, jantares, aniversários, batizados, formaturas e mini-weddings.

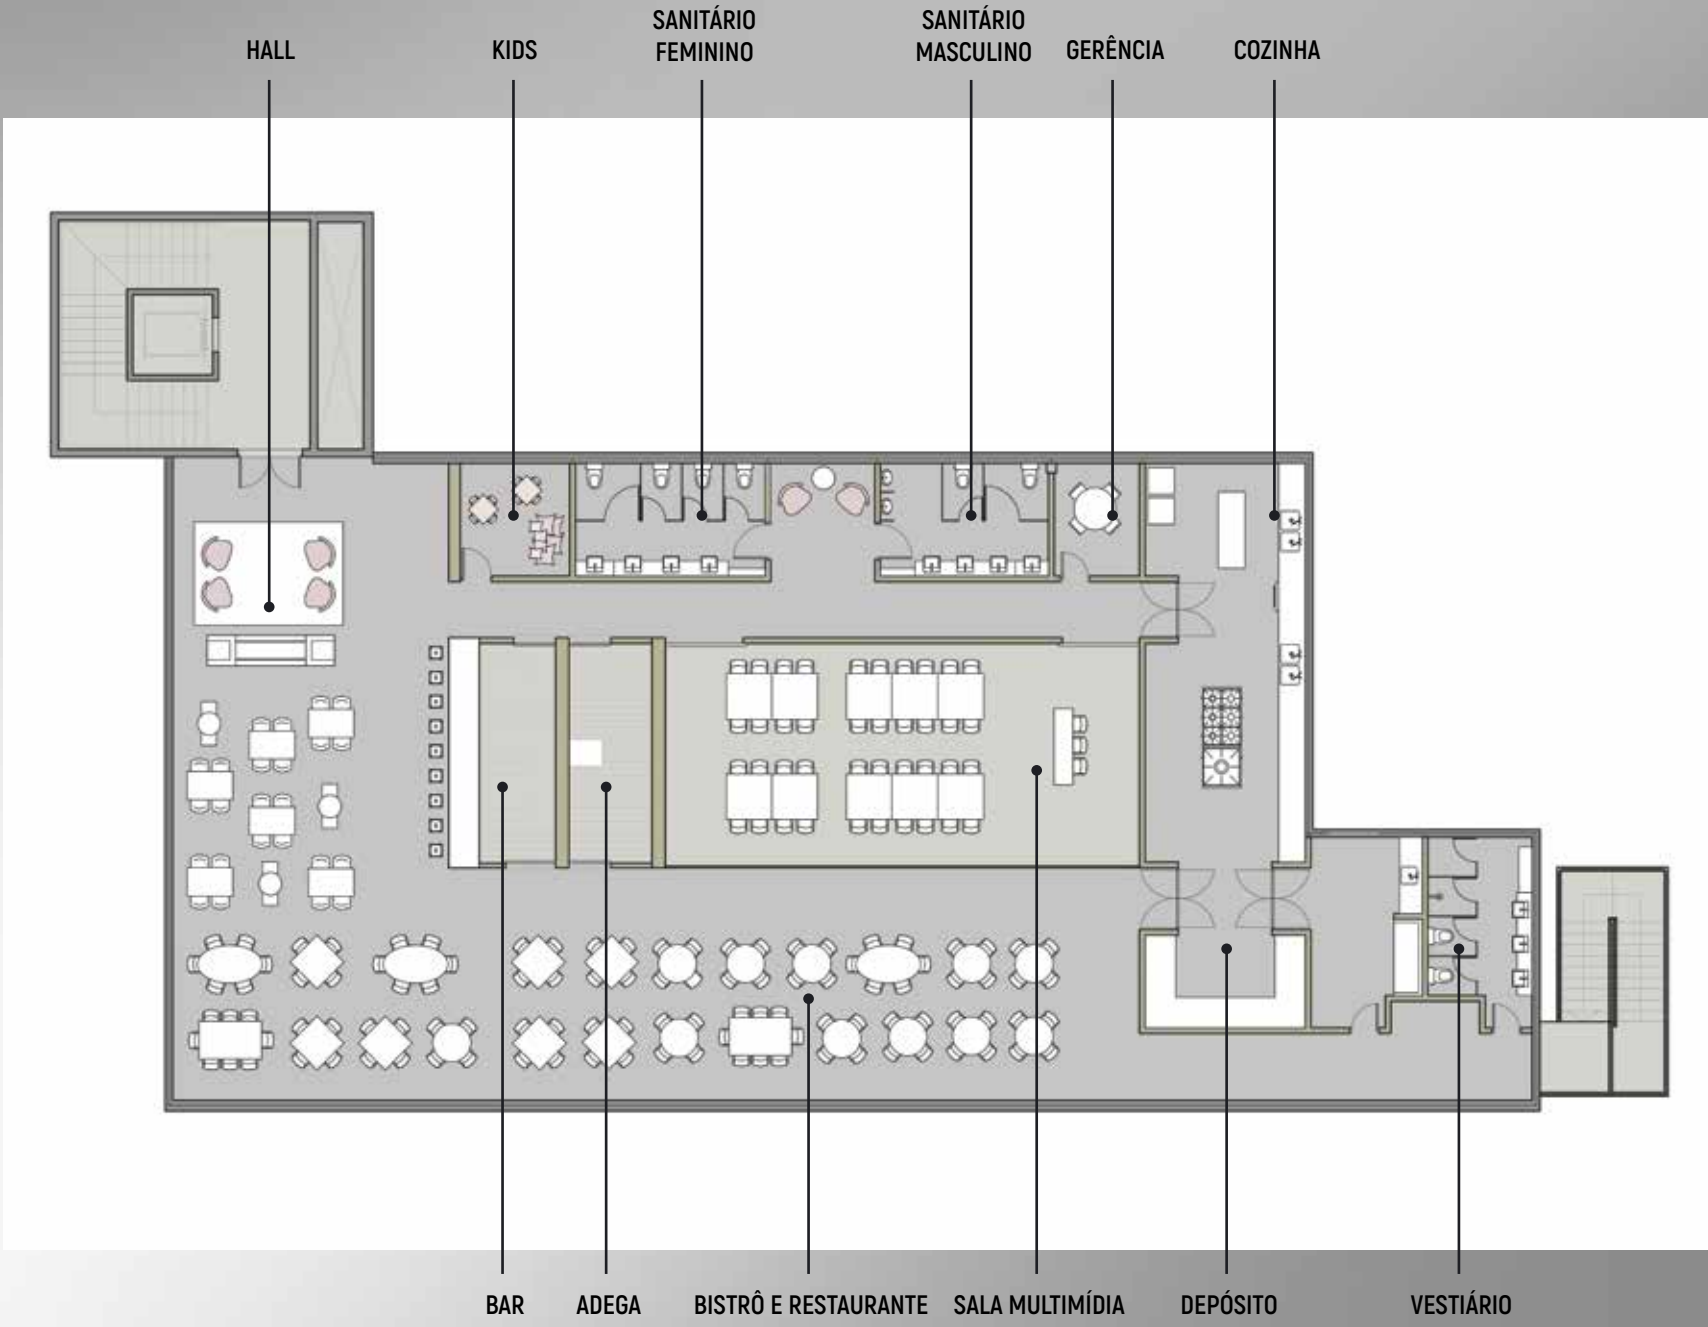

# CLÔ RESTAURANTE



## CAPACIDADE

Salão 1: 40 pessoas

Salão 2: 50 pessoas

Sala 3: 30 pessoas

Hall de entrada mobiliado com 34m<sup>2</sup>;

Salão com 193m<sup>2</sup>;

Mesas e cadeiras;

Adega para vinhos e espumantes;

Salão Climatizado;

Banheiro masculino com 2 cabines individuais, sendo 1 especial PNE (Portador de necessidades especiais);

Banheiro Feminino com 4 cabines individuais, sendo 1 especial PNE (Portador de necessidades especiais);

Wi-fi;

Sonorização ambiente;

Iluminação ambiente;

Espaço Kids;

Estacionamento com 55 vagas;


# CENTRO DE EVENTOS



Nosso moderno espaço para eventos foi construído em nossa propriedade, acima da cave subterrânea exclusiva para produção e maturação dos espumantes Luiz Argenta. A área para eventos, tem uma linda vista para os vinhedos e é destinada ao enoturismo,

eventos sociais e corporativos. O projeto arquitetônico é contemporâneo e com todo o requinte e elegância que a marca Luiz Argenta carrega em seus produtos e serviços



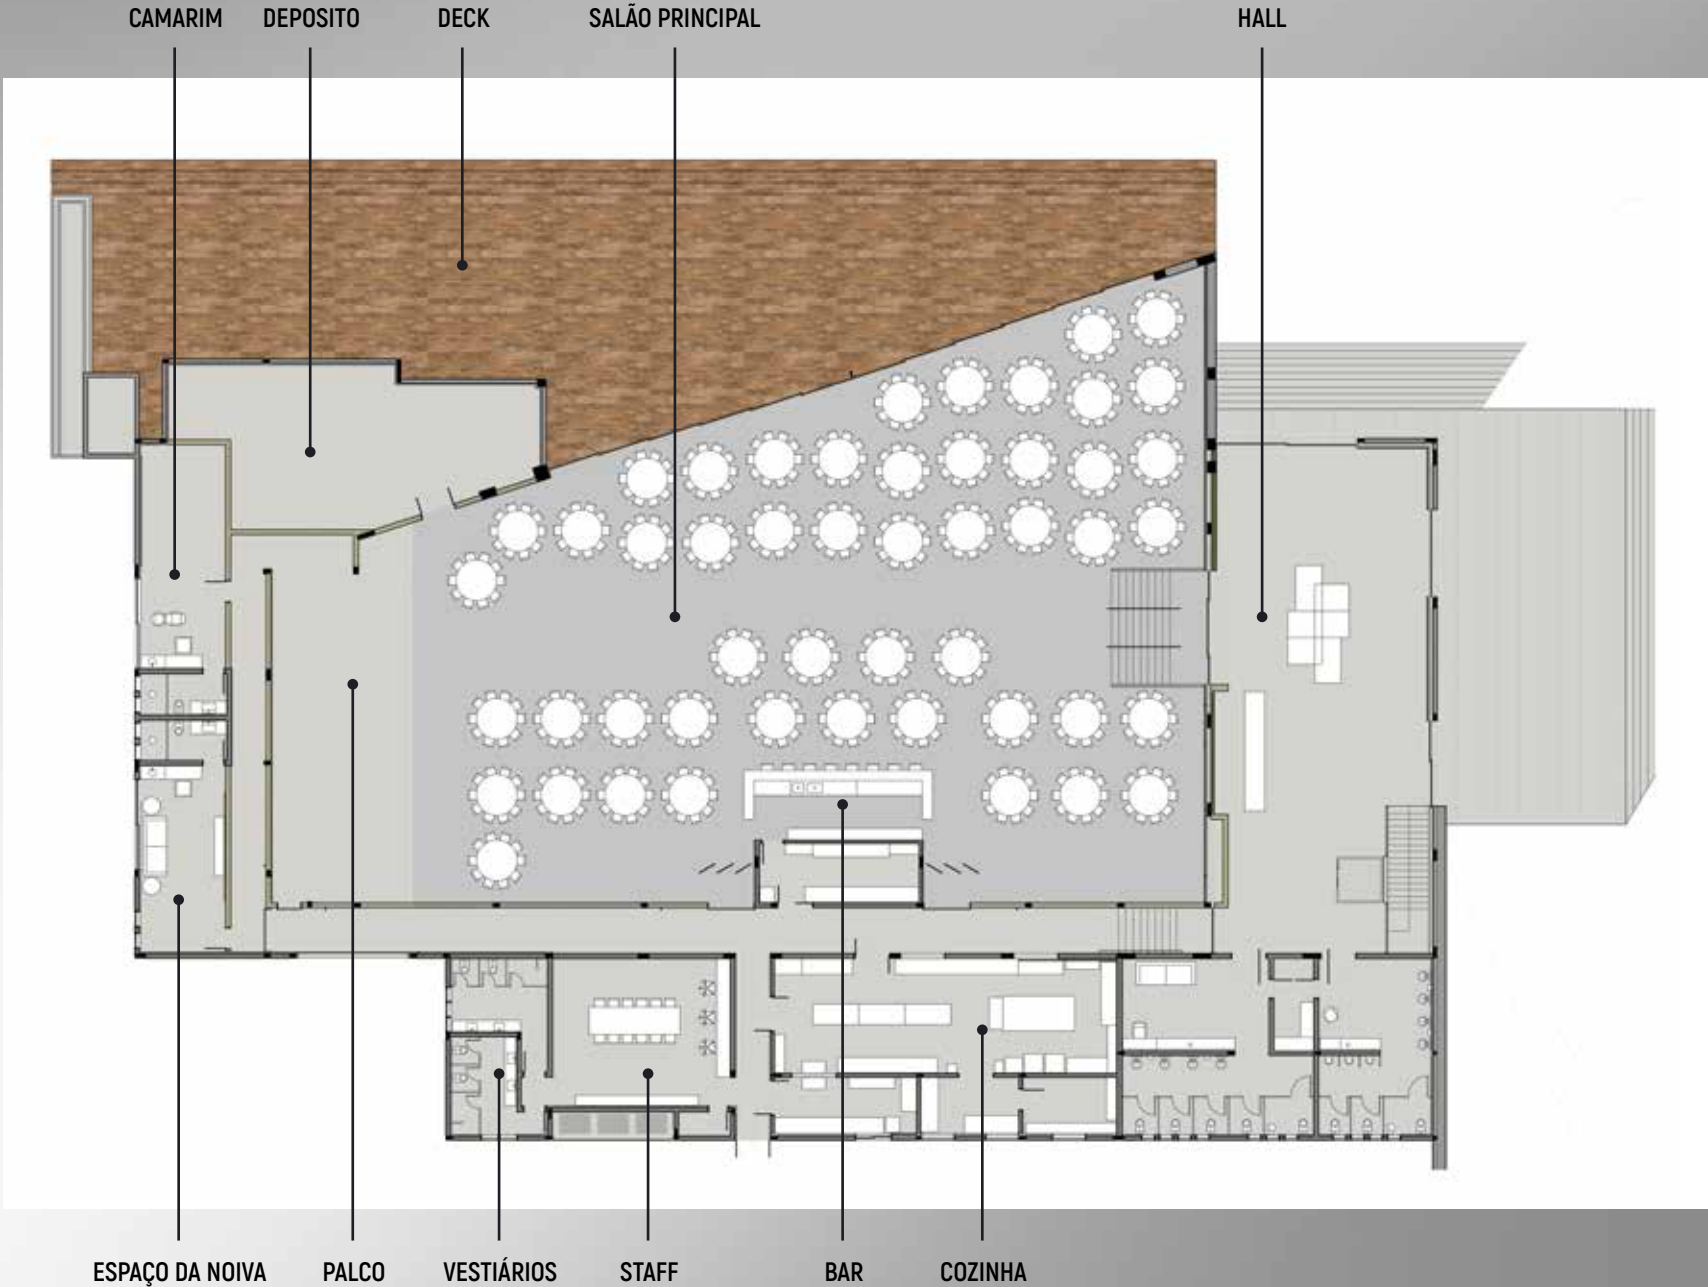

# CENTRO DE EVENTOS



## CAPACIDADE

Coquetel: 500 pessoas

Auditório: 550 pessoas

Banquete: 400 pessoas

Salão climatizado de 680m<sup>2</sup>;

Camarim com banheiro privativo;

Sala da noiva com banheiro privativo;

Banheiro Feminino decorado com sofá, trocador de bebê, 4 cabines individuais e 1 especial PNE (Portador de necessidades especiais);

Banheiro masculino com trocador de bebê, 2 cabines individuais e 1 especial PNE (Portador de necessidades especiais);

Hall de entrada com 215m<sup>2</sup>, bancada em pedra esculpida e piano de cauda;

Deck externo coberto de 400m<sup>2</sup>;

Bar no salão principal, para serviço de bebidas;

2 geradores, 1 com capacidade para 380 kva e outro 180 kva;

Estacionamento com capacidade para até 107 carros;

40 mesas redondas, com 1,80 de diâmetro, que comportam 8 à 10 pessoas;

400 cadeiras;

Á R E A

E X T E R N A



A Luiz Argenta está inserida em uma das mais belas paisagens turísticas da Serra Gaúcha. Com suas alamedas de vinhedos, colinas e arquitetura moderna e diferenciada, nossa vinícola é o cenário perfeito para o turismo, eventos ou simples contemplação. Um local perfeito e harmônico para viver momentos felizes no mundo da uva e do vinho.

LUIZ ARGENTA

# CORPORATIVO

EVENTOS





CLÔ  
RESTAURANTE



SALA  
MULTIMÍDIA



CENTRO  
DE EVENTOS



AUDITÓRIO

CLÔ

RESTAURANTE



No terraço da vinícola, com vista panorâmica para os vinhedos e ambiente climatizado, oferece o espaço ideal para eventos como almoços, reuniões, jantares, aniversários, batizados, formaturas e mini-weddings.

# CLÔ RESTAURANTE



## CAPACIDADE

Salão 1: 40 pessoas

Salão 2: 50 pessoas

Sala multimídia: 30

Hall de entrada mobiliado com 34m<sup>2</sup>;

Salão com 193m<sup>2</sup>;

Mesas e cadeiras;

Adega para vinhos e espumantes;

Salão Climatizado;

Banheiro masculino com 2 cabines individuais, sendo 1 especial PNE (Portador de necessidades especiais);

Banheiro Feminino com 4 cabines individuais, sendo 1 especial PNE (Portador de necessidades especiais);

Wi-fi;

Sonorização ambiente;

Iluminação ambiente;

Espaço Kids;

Estacionamento com 55 vagas;


# CENTRO DE EVENTOS



Nosso moderno espaço para eventos foi construído em nossa propriedade, acima da cave subterrânea exclusiva para produção e maturação dos espumantes Luiz Argenta. A área para eventos, tem uma linda vista para os vinhedos e é destinada ao enoturismo,

eventos sociais e corporativos. O projeto arquitetônico é contemporâneo e com todo o requinte e elegância que a marca Luiz Argenta carrega em seus produtos e serviços.



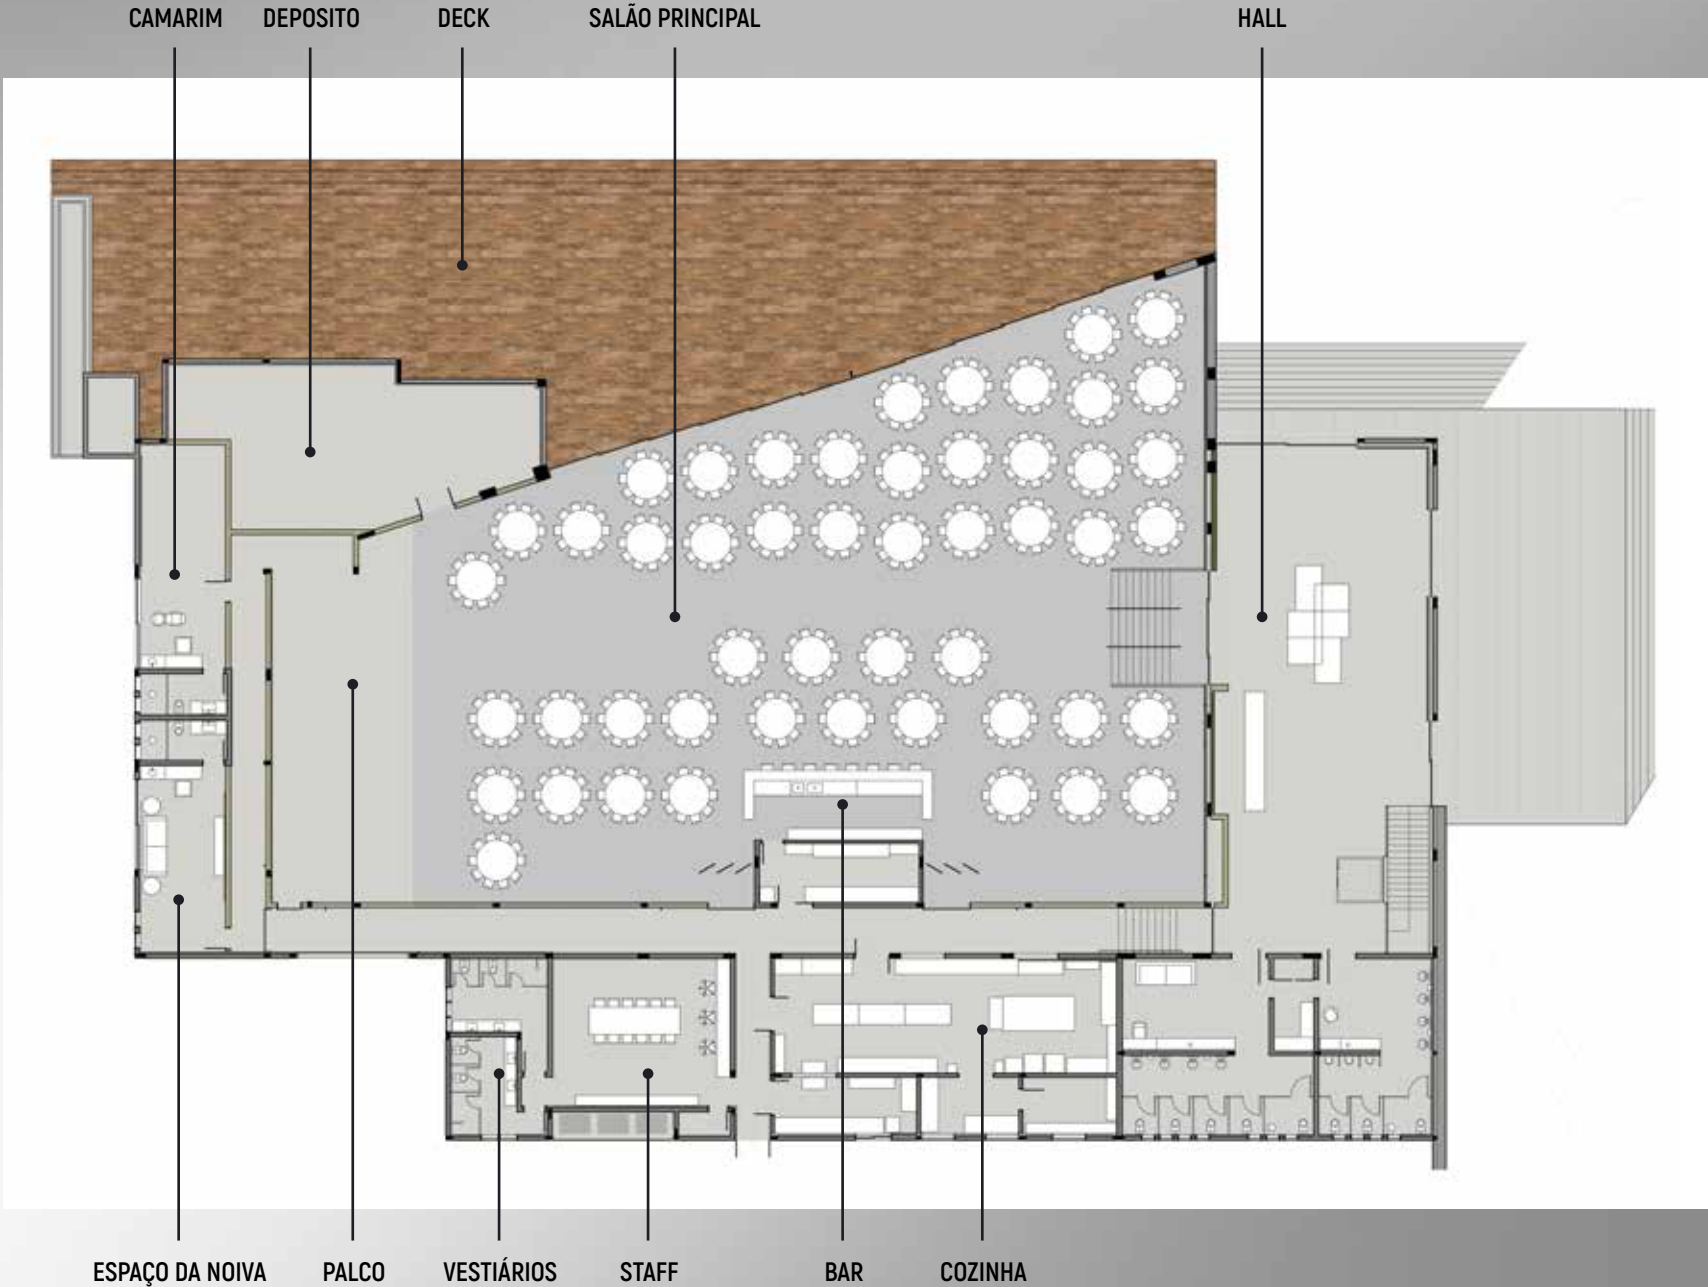

# CENTRO DE EVENTOS



## CENTRAL DE RESERVAS

(54) 99705-9179

## CAPACIDADE

Coquetel: 500 pessoas

Auditório: 550 pessoas

Banquete: 400 pessoas

Salão climatizado de 680m<sup>2</sup>;

Camarim com banheiro privativo;

Sala da noiva com banheiro privativo;

Banheiro Feminino decorado com sofá, trocador de bebê, 4 cabines individuais e 1 especial PNE (Portador de necessidades especiais);

Banheiro masculino com trocador de bebê, 2 cabines individuais e 1 especial PNE (Portador de necessidades especiais);

Hall de entrada com 215m<sup>2</sup>, bancada em pedra esculpida e piano de cauda;

Deck externo coberto de 400m<sup>2</sup>;

Bar no salão principal, para serviço de bebidas;

2 geradores, 1 com capacidade para 380 kva e outro 180 kva;

Estacionamento com capacidade para até 107 carros;

40 mesas redondas, com 1,80 de diâmetro, que comportam 8 à 10 pessoas;

400 cadeiras;



SERVIÇOS DE  
GASTRONOMIA



### **EMPRATADO**

Uma sequência composta por couvert, salada, entrada, prato principal e sobremesa, servida em pratos individuais.

### **BUFFET**

Serviço disponibilizado em travessas com alimentos quentes e frios distribuídos em mesas. Os convidados servem-se livremente durante as três horas em que o buffet fica aberto;

### **À INGLESA**

Composto por salada e sobremesa servidos de maneira empratada, e garçom servindo à inglesa duas opções de carne e duas opções de guarnição.

### **MESA DE ANTEPASTOS**

Mesa completa e decorada para receptivo de eventos. Ideal para qualquer tipo de evento, antecipando um serviço de jantar ou almoço;





### **CANAPÉS**

Serviço volante de “finger foods” para receptivo de eventos. Ideal para qualquer tipo de evento, antecipando um serviço de jantar ou almoço;

### **COQUETEL**

Serviço volante de canapés e duas opções de pratos quentes.



### **COFFEE BREAK**

Serviço de buffet de bebidas não alcoólicas, doces e salgados produzidos artesanalmente.



SERVIÇOS DE  
BEBIDAS

# EXCLUSIVIDADE

EM PRODUTOS  
LUIZ ARGENTA





## TERROIR XXVII

Toda a expressão, originalidade e autenticidade deste terroir. Esta coleção de vinhos e espumantes refletem elegância, originalidade e leveza.

## COLEÇÃO L.A. JOVEM

Design e sabores surpreendentes, Esbanjando sabor, aromas, jovialidade e leveza.

## COLEÇÃO L.A. CLÁSSICA

Elegância, equilíbrio e sabores perfeitos para harmonizar as suas melhores refeições.

## COLEÇÃO L.A. CAVE

Estrutura, complexidade e requinte, estes são os vinhos ícones da vinícola luiz argenta.



LUIZ ARGENTA

C O N T A T O

(54) 99701-5009 eventos@luizargenta.com.br

CENTRAL DE RESERVAS

(54) 99705-9179

[www.luizargenta.com.br](http://www.luizargenta.com.br)

  [vinicolaluizargenta](#)